


BRF MIDGÅRDS RADHUSSAMFÄLLIGHET

SKISS TILL UTVECKLING AV POOLOMRÅDE 2016.08.26

NÅGRA TANKAR BAKOM VÅRT FÖRSLAG:


- Ta vara på soligt hörn, skapa en skyddad yta med växtlighet
- Samla pooler och frigöra sammanhängande ytor till umgänge
- Upprustning av servicehus i klassik kuststil
- Belysning i poolerna
- Samma nivå på trädäck som inne i huset

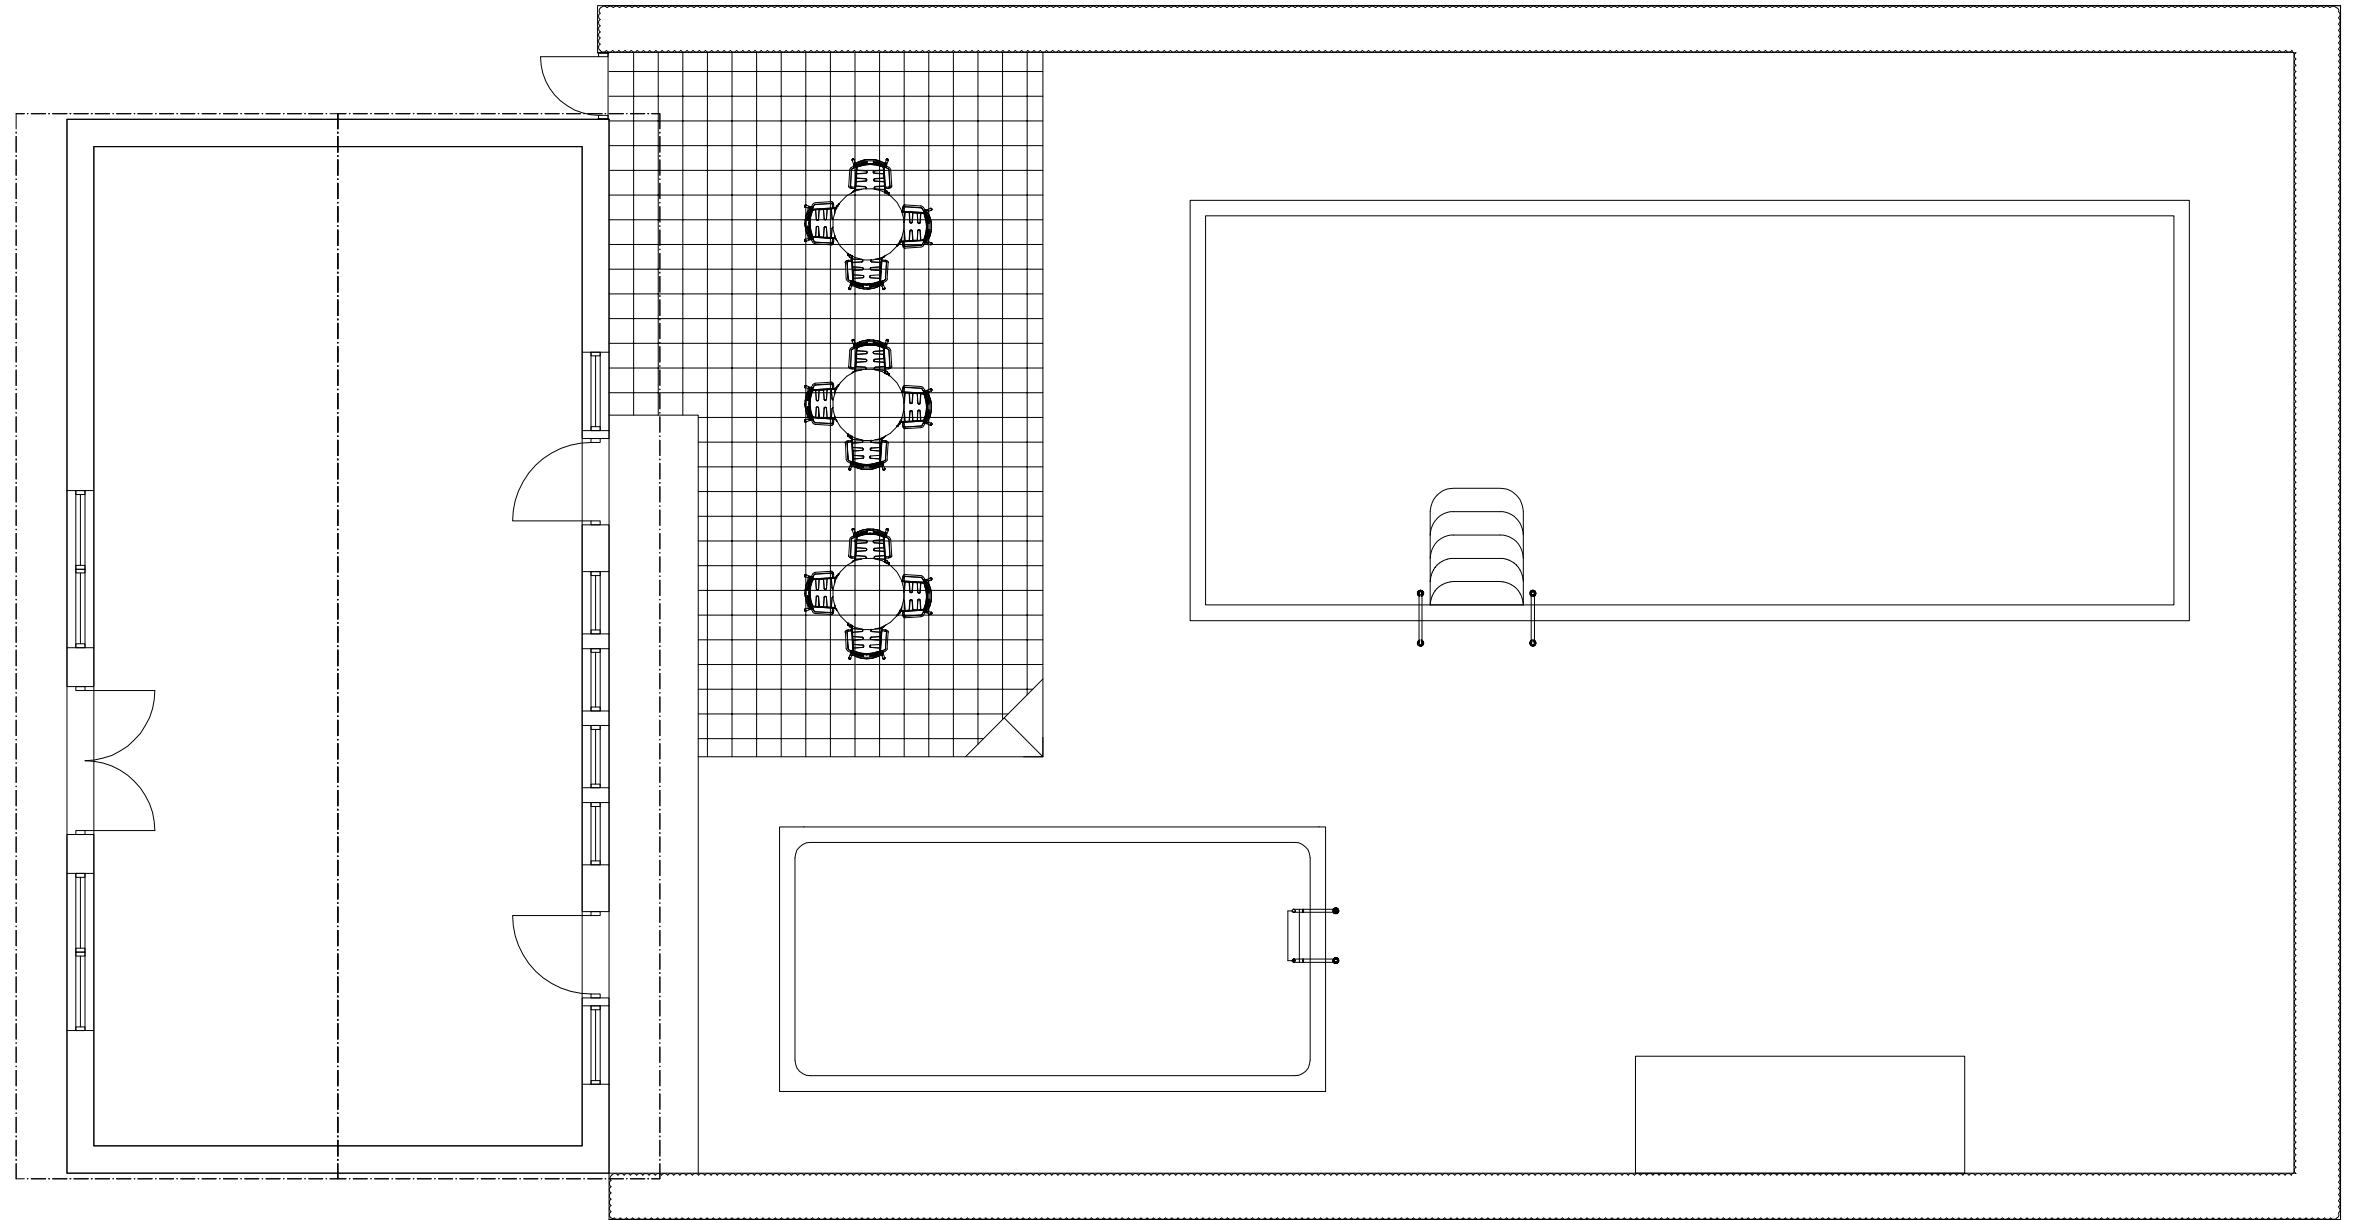

S K I S S
BRF MIDGÅRDS
RADHUSSAMFÄLLIGHET
1 6 0 8 2 6

BEFINTLIG PLAN, SKALA 1:100



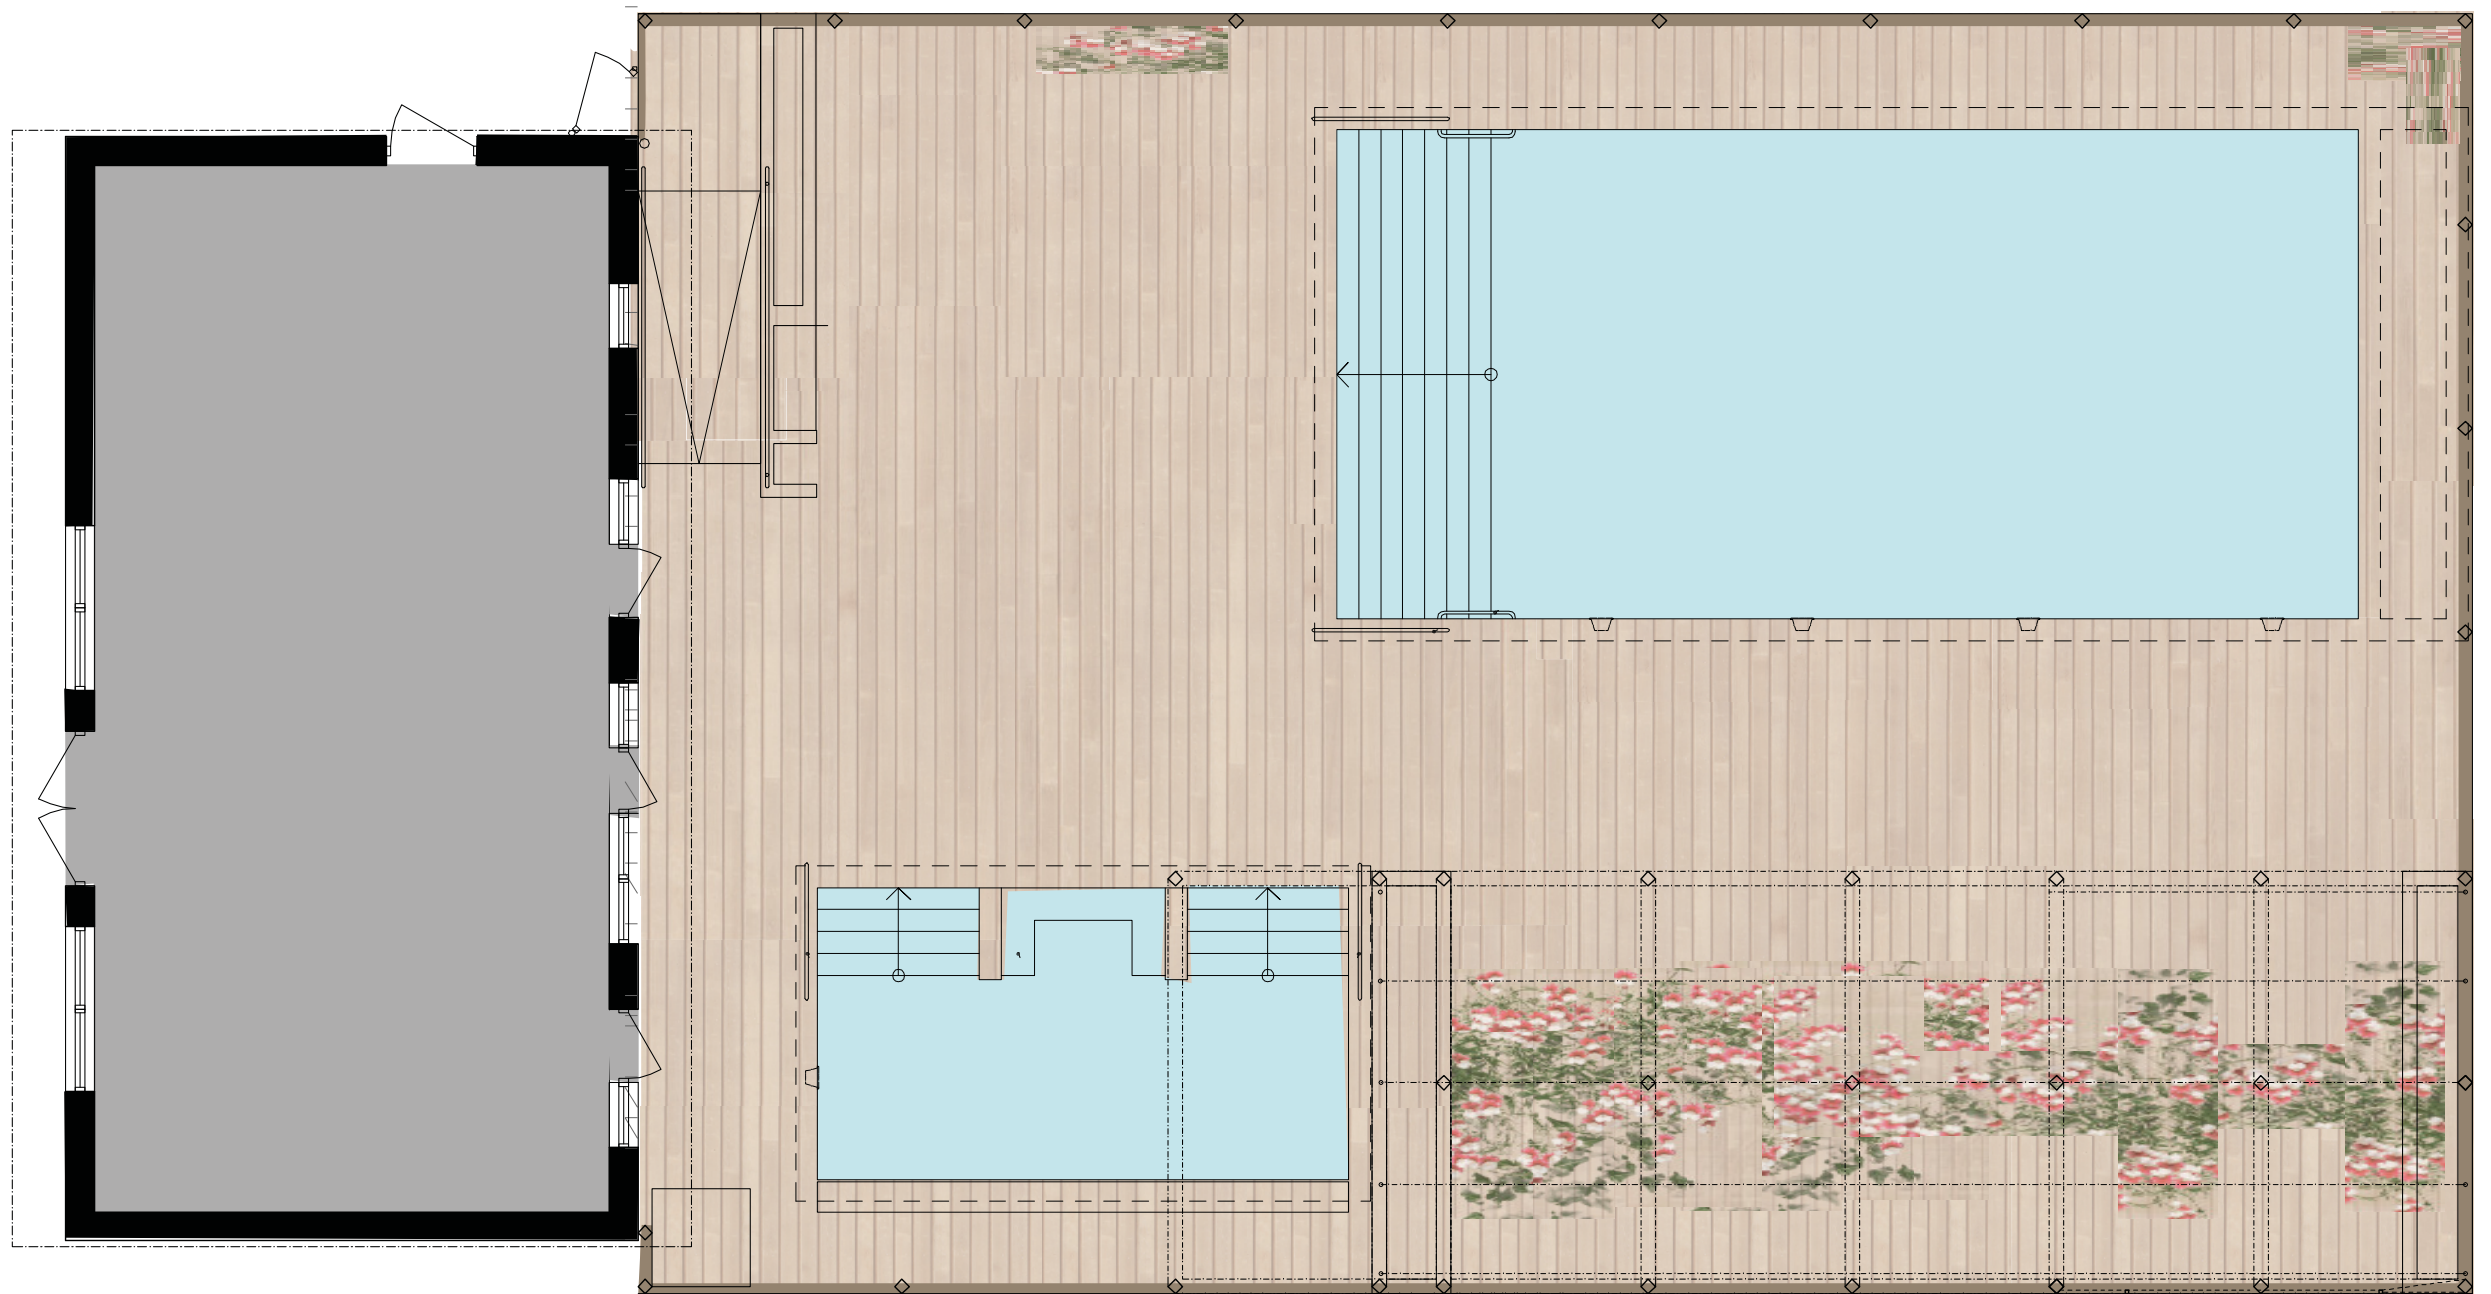

S K I S S
BRF MIDGÅRDS
RADHUSSAMFÄLLIGHET
1 6 0 8 2 6

NY PLANSKISS, SKALA 1:100



pp arkitekter



S K I S S
BRF MIDGÅRDS
RADHUSSAMFÄLLIGHET
1 6 0 8 2 6

PERSPEKTIVSKISS



pp arkitekter

POOLOMRÅDE, REFERENSBILDER



Ny, något upphöjd
sittplats i söderläge

Pergola

plats för solstol eller
långbord


badtunna kombinerad
sittbänk

Belysning i stora poolen

Ny trappa och belysning
till lilla poolen




S K I S S
BRF MIDGÅRDS
RADHUSSAMFÄLLIGHET
1 6 0 8 2 6

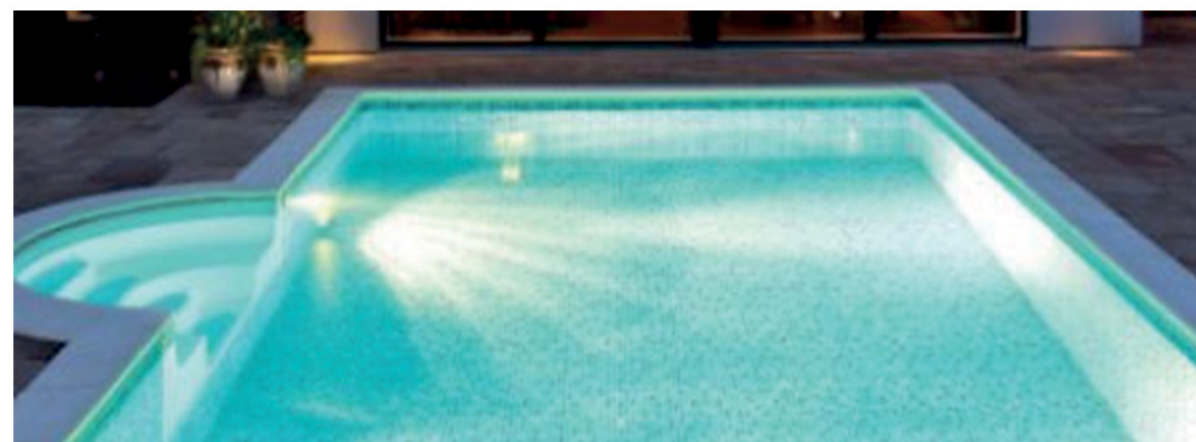

SERVICEHUS,
REFERENSBILDER

nya ytskikt
vitmålad råspont
fondvägg i grönt och
beige
Dörrar bytes alternativt
ommålas

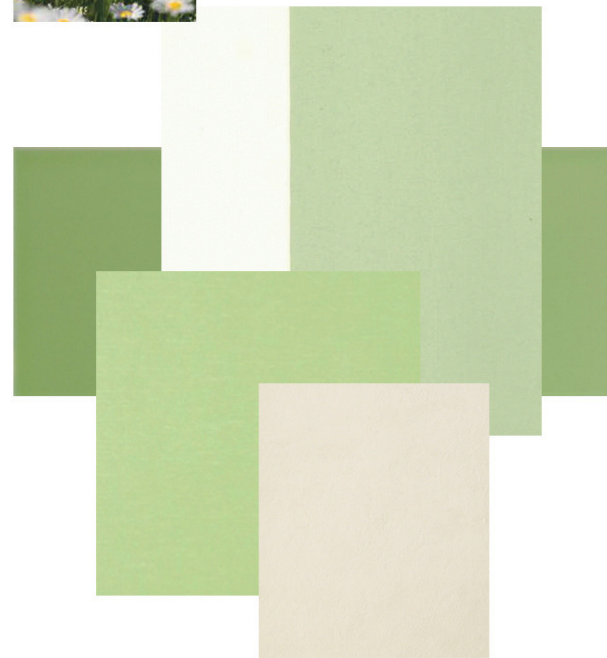

Färgskala



S K I S S
BRF MIDGÅRDS
RADHUSSAMFÄLLIGHET
1 6 0 8 2 6

